


SANDFANG - SCHLAMMFANG FÜR OZOMAT- VOLLRECYCLING - ANLAGE

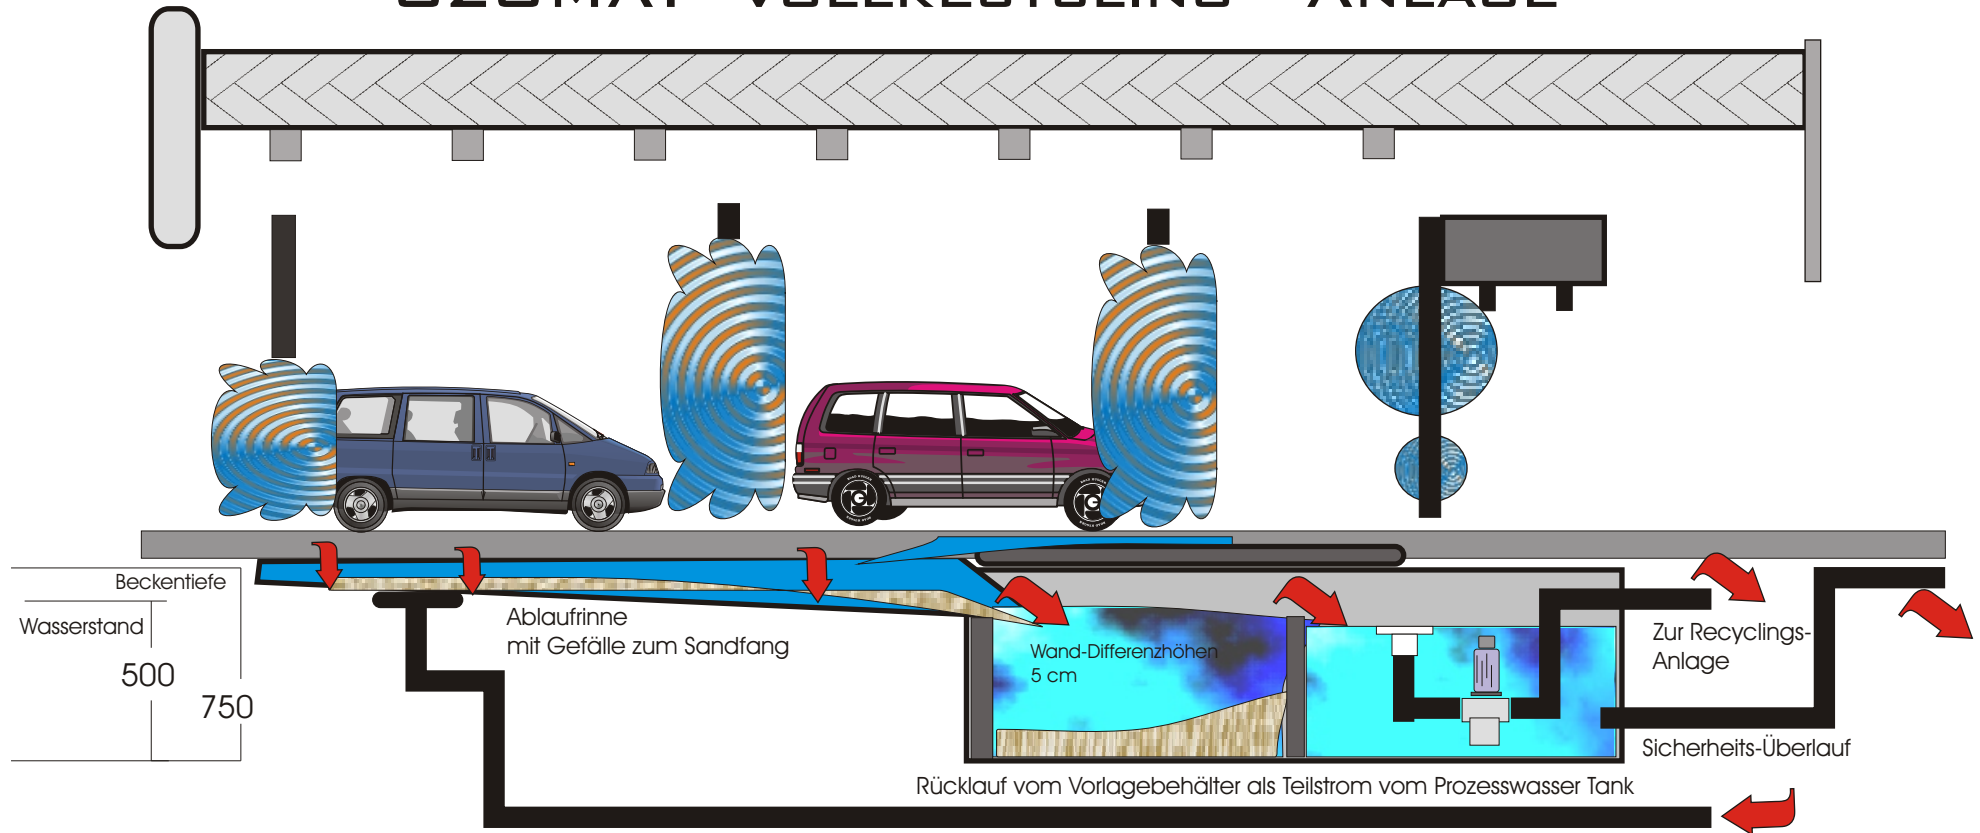

DER SANDFANG (SCHLAMMFANG) IST SO AUSGEBILDET, DASS ER ALS RECHTECKIGER UND LANGGESTREKTER SCHACHT UNTER DER WASCHANLAGE ANGEORDET IST. DIE LÄNGE ERGIBT SICH AUS DER ZU PLANENDEN ANLAGE.

HIERBEI IST DER BEHÄLTER IN EINER MIT GEFÄLLE ANGEBRACHTEN RINNE UND ZWEI SANDFÄNGEN UNTERTEILT, WOBEI DIE TRENNWAND ALS SCHWALLWASSER-ÜBERLAUF, SOWIE ALS RÜCKHALTEWAND FÜR SCHNELLSINKENDE PARTIKEL FUNGIERT.


IN DER LETZTEN KAMMER WIRD DIE KOMPLETTE WASCHSUSPENSION, EINSCHLIESSLICH DER KOHLENWASSER-STOFFE KOMPLETT IN DIE RECYCLINGANLAGE GEFÖRDERT. DIE HAUPTKAMMER ERHÄLT EINEN SICHERHEITS-ÜBERLAUF. DIE ABDECKUNG SOLL AUS GITTERROSTE AUSGEBILDET SEIN, WOBEI DER BODEN EINE SCHRÄGLAGE ZU DEN ROSTEN BILDET, UM EIN ABFLIESSEN DES WASSERS ZU GEWÄHRLEISTEN.

DER SANDFANG WIRD IM TEILSTROM STÄNDIG MIT RECYCELWASSER VERSORGT UM EINEN GESUNDEN ZUSTAND IN DIESEN BEREICHEN ZU ERZIELEN. DIE SCHWERSTOFFENTFERNUNG KANN JE NACH FREQUENZ, 1/2 ODER JÄHRLICH ERFOLGEN. DIE RÜCKSTÄNDE SIND NEUTRAL UND UNTERLIEGEN NICHT DEM SONDERMÜLLGESETZ.

PLANUNGEN sind geistiges Eigentum der

APEL
OZON u.
WASSERTECHNIK
GmbH.
34 128 KASSEL

SANDFANG - SCHLAMMFANG FÜR OZOMAT- VOLLRECYCLING - ANLAGE

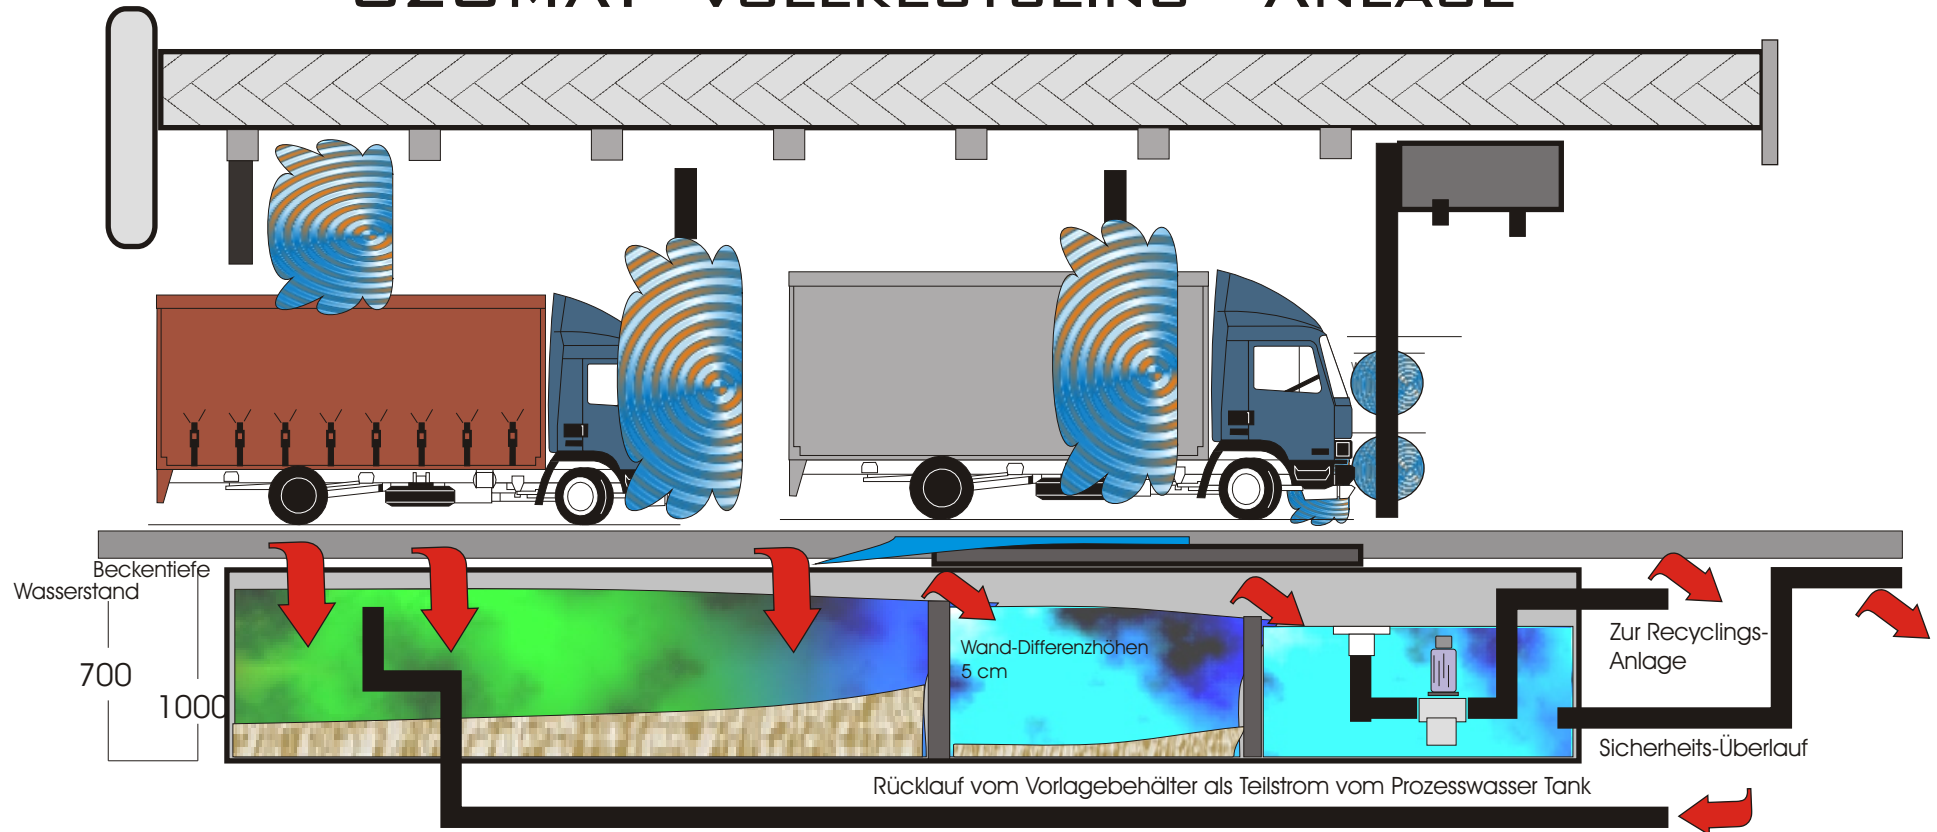

DER SANDFANG (SCHLAMMFANG) IST SO AUSGEBILDET, DASS ER ALS RECHTECKIGER UND LANGGESTRECKTER SCHACHT UNTER DER WASCHANLAGE ANGEORDNET IST. DIE LÄNGE ERGIBT SICH AUS DER ZU PLANENDEN ANLAGE.

HIERBEI IST DER BEHÄLTNER IN DREI KAMMERN UNTERTEILT, WOBEI DIE TRENNWÄNDE ALS SCHWALLWASSER-ÜBERLAUF, SOWIE ALS RÜCKHALTEWAND FÜR SCHNELLSINKENDE PARTIKEL FUNGIERT.

IN DER LETZTEN KAMMER WIRD DIE KOMPLETTE WASCHSUSPENSION, EINSCHLIESSLICH DER KOHLENWASSERSTOFFE KOMPLETT IN DIE RECYCLINGANLAGE GEFÖRDERT. DIE HAUPTKAMMER ERHÄLT EINEN SICHERHEITS-ÜBERLAUF. DIE ABDECKUNG SOLL AUS GITTERROSTE AUSGEBILDET SEIN, WOBEI DER BODEN EINE SCHRÄGLAGE ZU DEN ROSTEN BILDET, UM EIN ABFLIEßEN DES WASSERS ZU GEWÄHRLEISTEN.

DER SANDFANG WIRD IM TEILSTROM STÄNDIG MIT RECYCELWASSER VERSORGT UM EINEN GESUNDEN ZUSTAND IN DIESEN BEREICHEN ZU ERZIELEN. DIE SCHWERSTOFFENTFERNUNG KANN JE NACH FREQUENZ, 1/2 ODER JÄHRLICH ERFOLGEN. DIE RÜCKSTÄNDE SIND NEUTRAL UND UNTERLIEGEN NICHT DEM SONDERMÜLLGESETZ.

PLANUNGEN sind geistiges Eigentum der

APEL
OZON u.
WASSERTECHNIK
GmbH.
34 128 KASSEL